










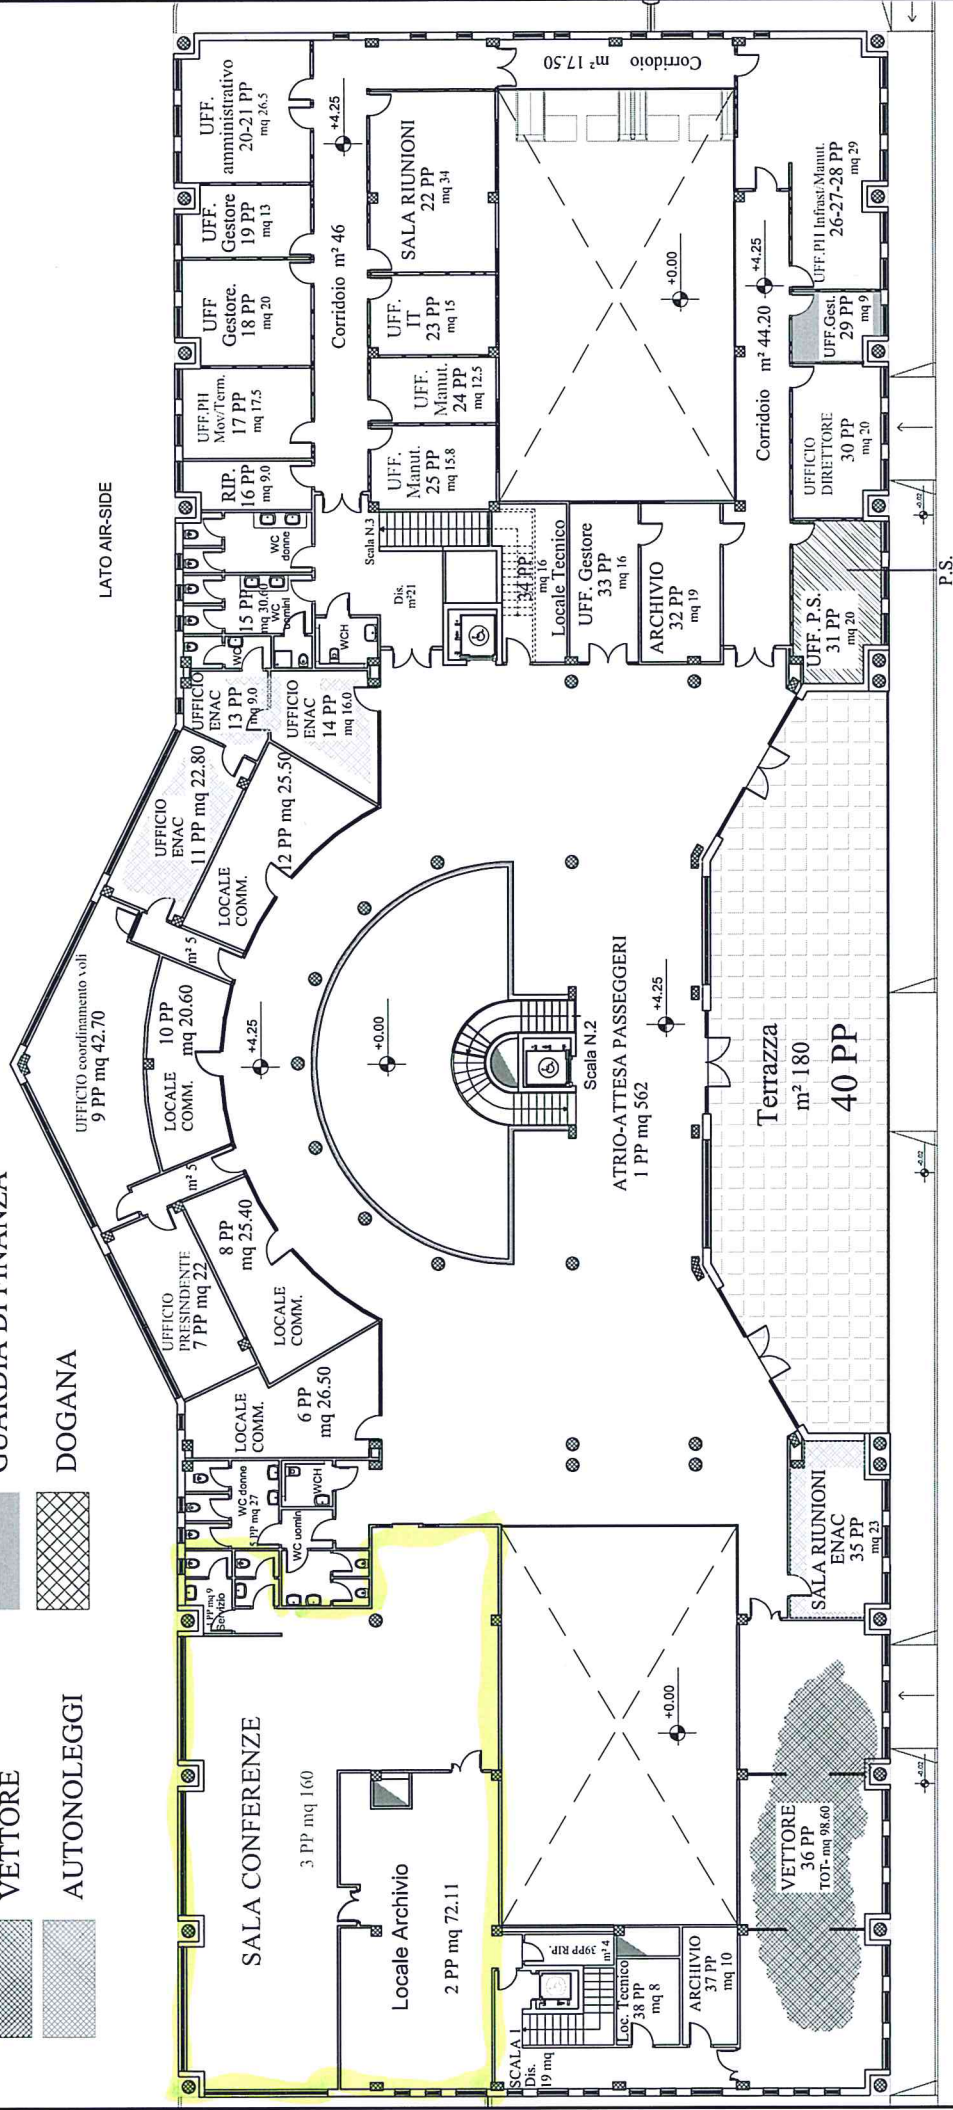
AEROSTAZIONE PASSEGGERI di CROTONE

Pianta Piano Primo - scala 1:200



-  ENAC
-  C.R.I.
-  VETTORE
-  AUTONOLEGGI

-  SICUREZZA
-  POLIZIA DI STATO
-  GUARDIA DI FINANZA
-  DOGANA



LATO LAND-SIDE

P.S.